



Kellergeschoss:
1 Spielraum mit Tischtennis
und Tischfußball
1 Aufenthaltsraum mit Klein-
küche und TV

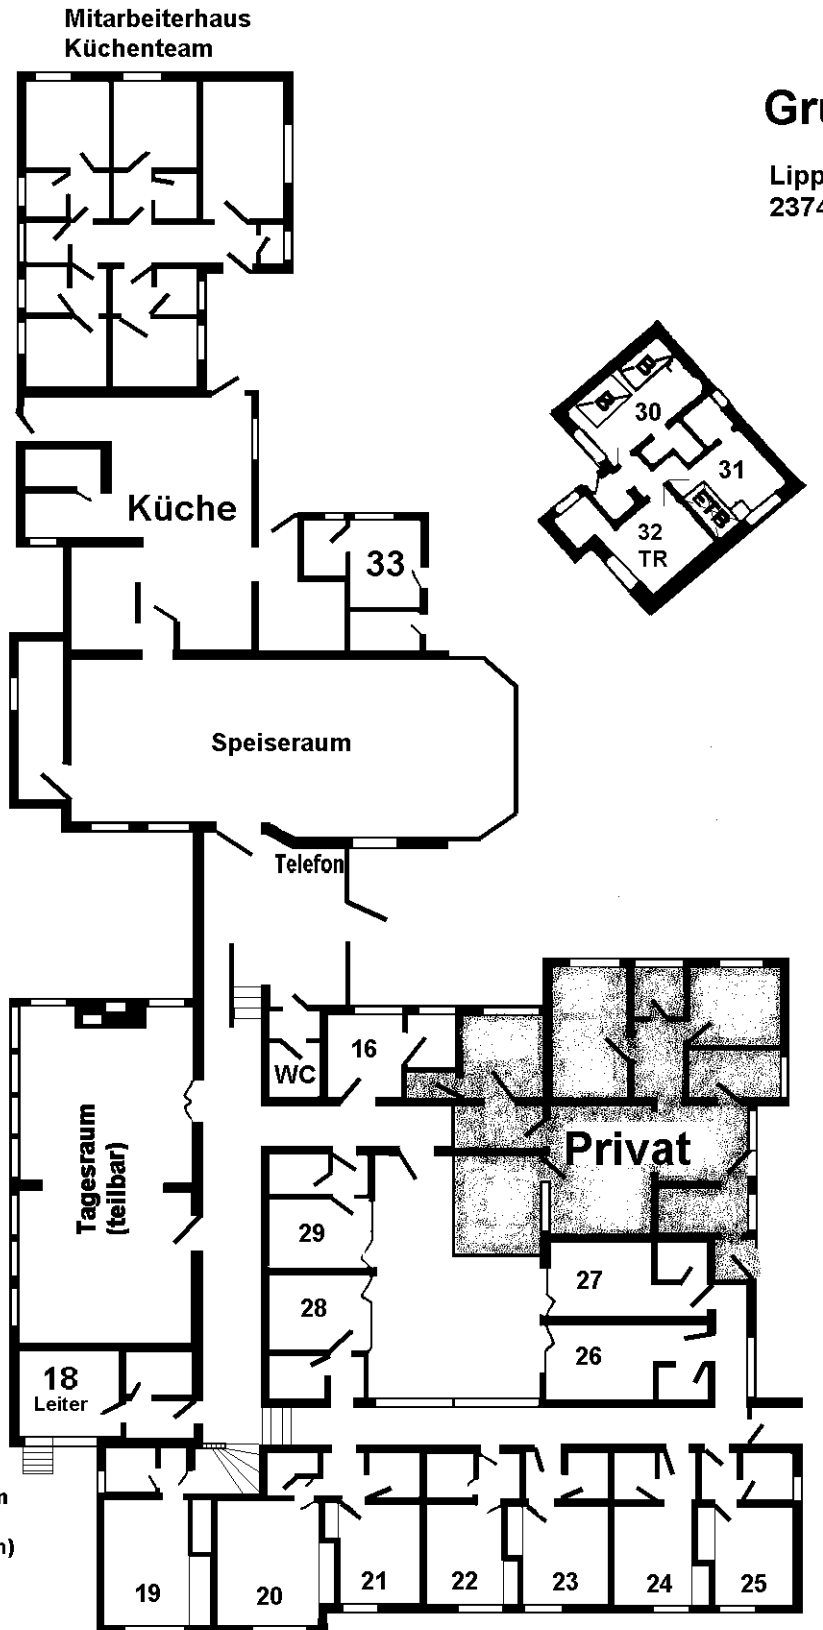

Grundrissplan

Lippisches CVJM-Feriendorf
23743 Grömitz-Lensterstrand

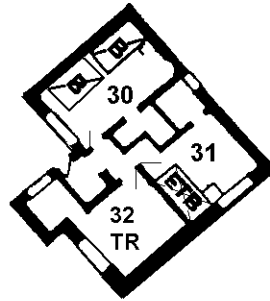

Haus C

Zi. 32:
Kl. Aufenthaltsraum

Haus B

Zi 18 - 25 mit Terrasse
Zi 26 - 29 mit Innenhof

Im Keller:
- "Kajüte"
(=Aufenthaltsraum
mit Kleinküche
und Getränke-
raum)
- Waschküche