


Kellergeschoss:
 1 Spielraum mit Tischtennis
 und Tischfußball
 1 Aufenthaltsraum mit Klein-
 küche und TV


Haus A
 (Zimmer 9-15 mit Terrasse)

Haus D

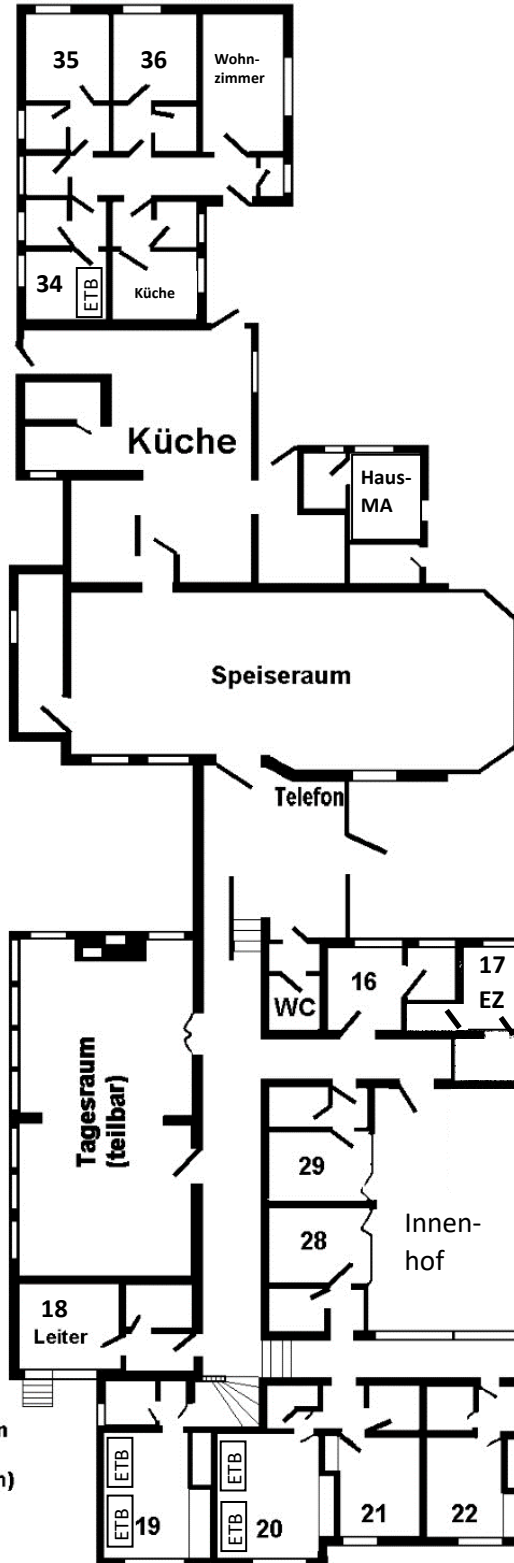

Grundrissplan

Lippisches CVJM-Ferendorf
 23743 Grömitz-Lensterstrand

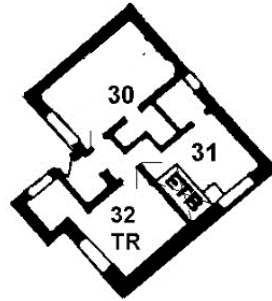

Haus C

Zi. 32:
 Kl. Aufenthaltsraum

Haus E

Haus B

Zi 18 - 25 mit Terrasse
 Zi 26 - 29 mit Innenhof

Im Keller:
 - "Kajüte"
 (=Aufenthaltsraum
 mit Kleinküche
 und Getränkearm)
 - Waschküche